



**BYGGLOVSHANDLING**

FASAD




FASTIGHETS BETECKNING  
GÄVLE KOMMUN

Projekt Kungsberget		AVTALSSIGN.
DATUM 19.08.12	RITAD/KONSTR AV EA	AVTALSNUMMER ***
SKALA 1:100 / A3	RITINGSNUMMER A:19-120-002	HUSTYP FRITIDSHUS

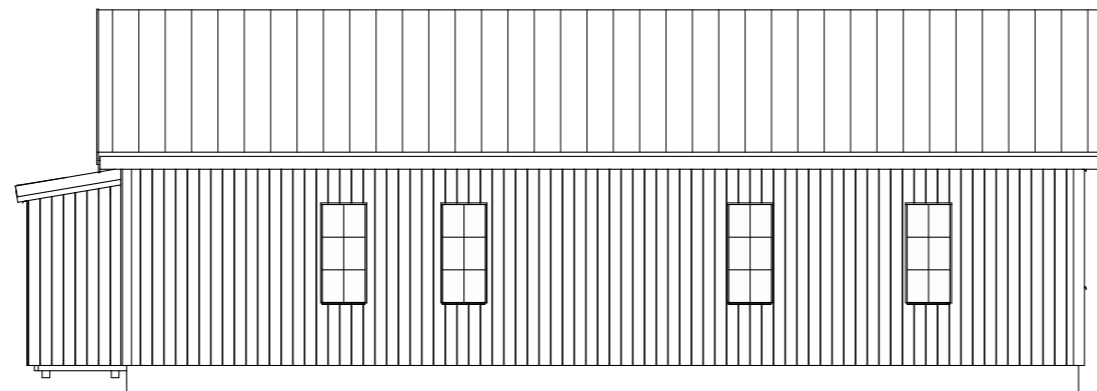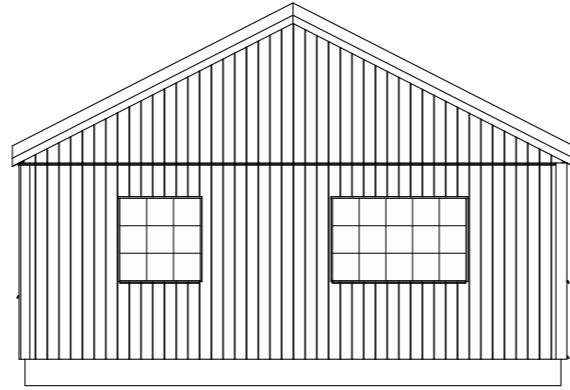

**BYGGLOVSHANDLING**

FASAD

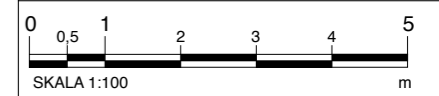

FASTIGHETS BETECKNING  
GÄVLE KOMMUN

Projekt Kungsberget		AVTALSSIGN.
DATUM 19.08.12	RITAD/KONSTR AV EA	AVTALSNUMMER ***
SKALA 1:100 / A3	RITINGSNUMMER A:19-120-002	HUSTYP FRITIDSHUS

**ANVISNINGAR**

BOA	*** m <sup>2</sup>
BYA	*** m <sup>2</sup>
BTA	*** m <sup>2</sup>
FG	+

**YTTERVÄGGSBEKLÄDNAD**


22x170 mm enkelfasad spont  
34 mm luftspalt / spikläkt  
50 mm fasadskiva  
Vindduk  
170 mm konstruktion  
70 installationsvägg  
PANEL..  
13 gips  
11 osb

**FÖRKLARINGAR**

G	=Garderob
ST	=Städskap
TM	=Tvättmaskin
TT	=Torktumlare
TS	=Torkskåp
VP	=Värmepanna
K/F	=Kyl/Frys
DM	=Diskmaskin
HS	=Högskap
U/M	=Ugn/Micro
BK	=Braskamin
ÄF	=Ägarförråd


**FÖNSTER-& DÖRRLITTERA**

YD	=Ytterdörr
FD	=Fönsterdörr
Ö	=Öppningsbart
F	=Fast
H	=Högerhängd
V	=Vänsterhängd

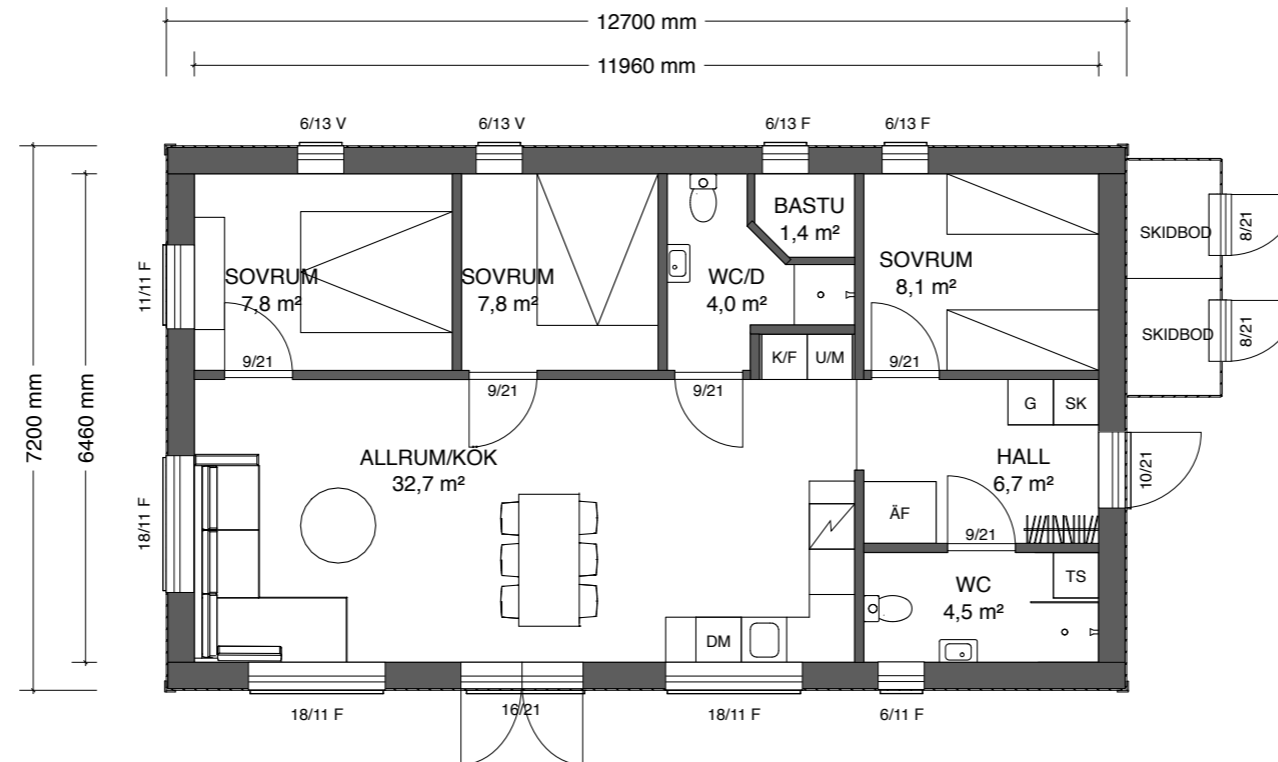


**BYGGLOVSHANDLING**

**PLANLÖSNING**

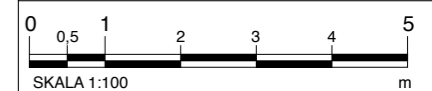

**FASTIGHETS BETECKNING**  
GÄVLE KOMMUN

Projekt Kungsberget		AVTALSSIGN.
DATUM 19.08.12	RITAD/KONSTR AV EA	AVTALSNUMMER ***
SKALA 1:100 / A3	RITINGSNUMMER A:19-120-002	HUSTYP FRITIDSHUS

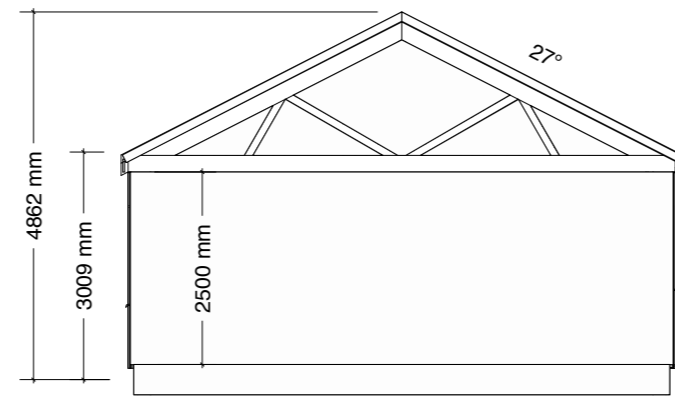

**BYGGLOVSHANDLING**

SEKTION



FASTIGHETS BETECKNING  
GÄVLE KOMMUN

Projekt Kungsberget		AVTALSSIGN.
DATUM 19.08.12	RITAD/KONSTR AV EA	AVTALSNUMMER ***
SKALA 1:100 / A3	RITNINGNUMMER A:19-120-002	HUSTYP FRITIDSHUS